



Klaverweide/pad naar Morgenstraat



Oudestraat

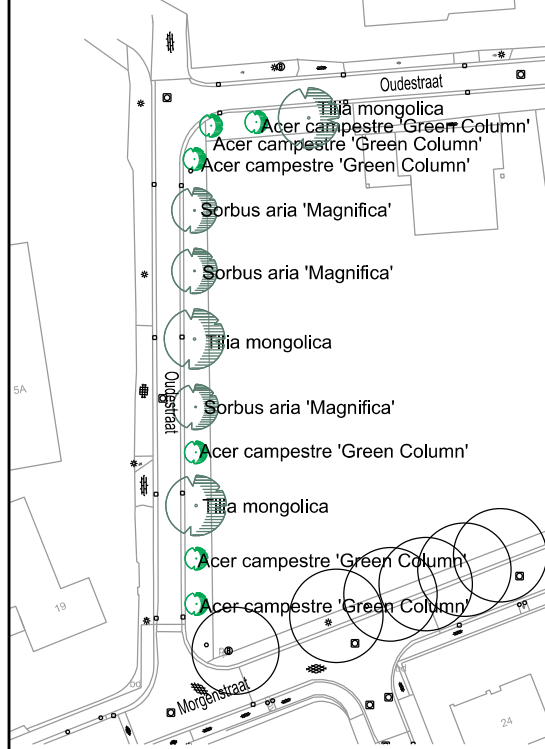

Kampweg

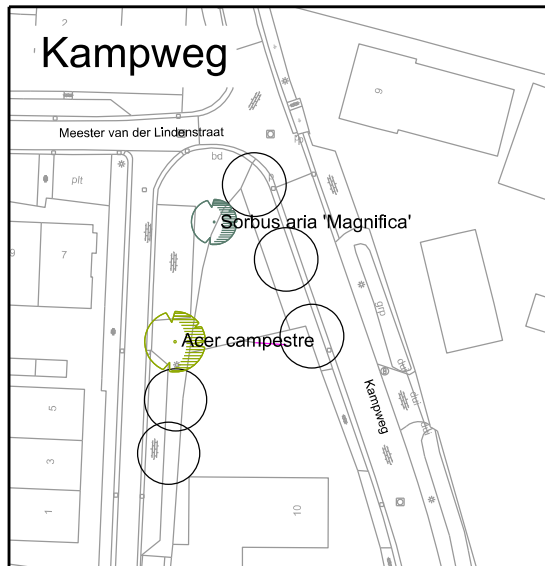

 = Bestaande boom

Herplantlocatie Keldonk



Getekend : JvdR
 Datum : 15-3-2021
 Schaal : 1:1000 (A4-formaat)
 Tekeningnr. : nvt

Gemeente Meierijstad



Stadhuisplein 1 5461 KN Veghel - Tel. 14 0413 - info@meierijstad.nl