




Profiel C-C'
Schaal 1:25

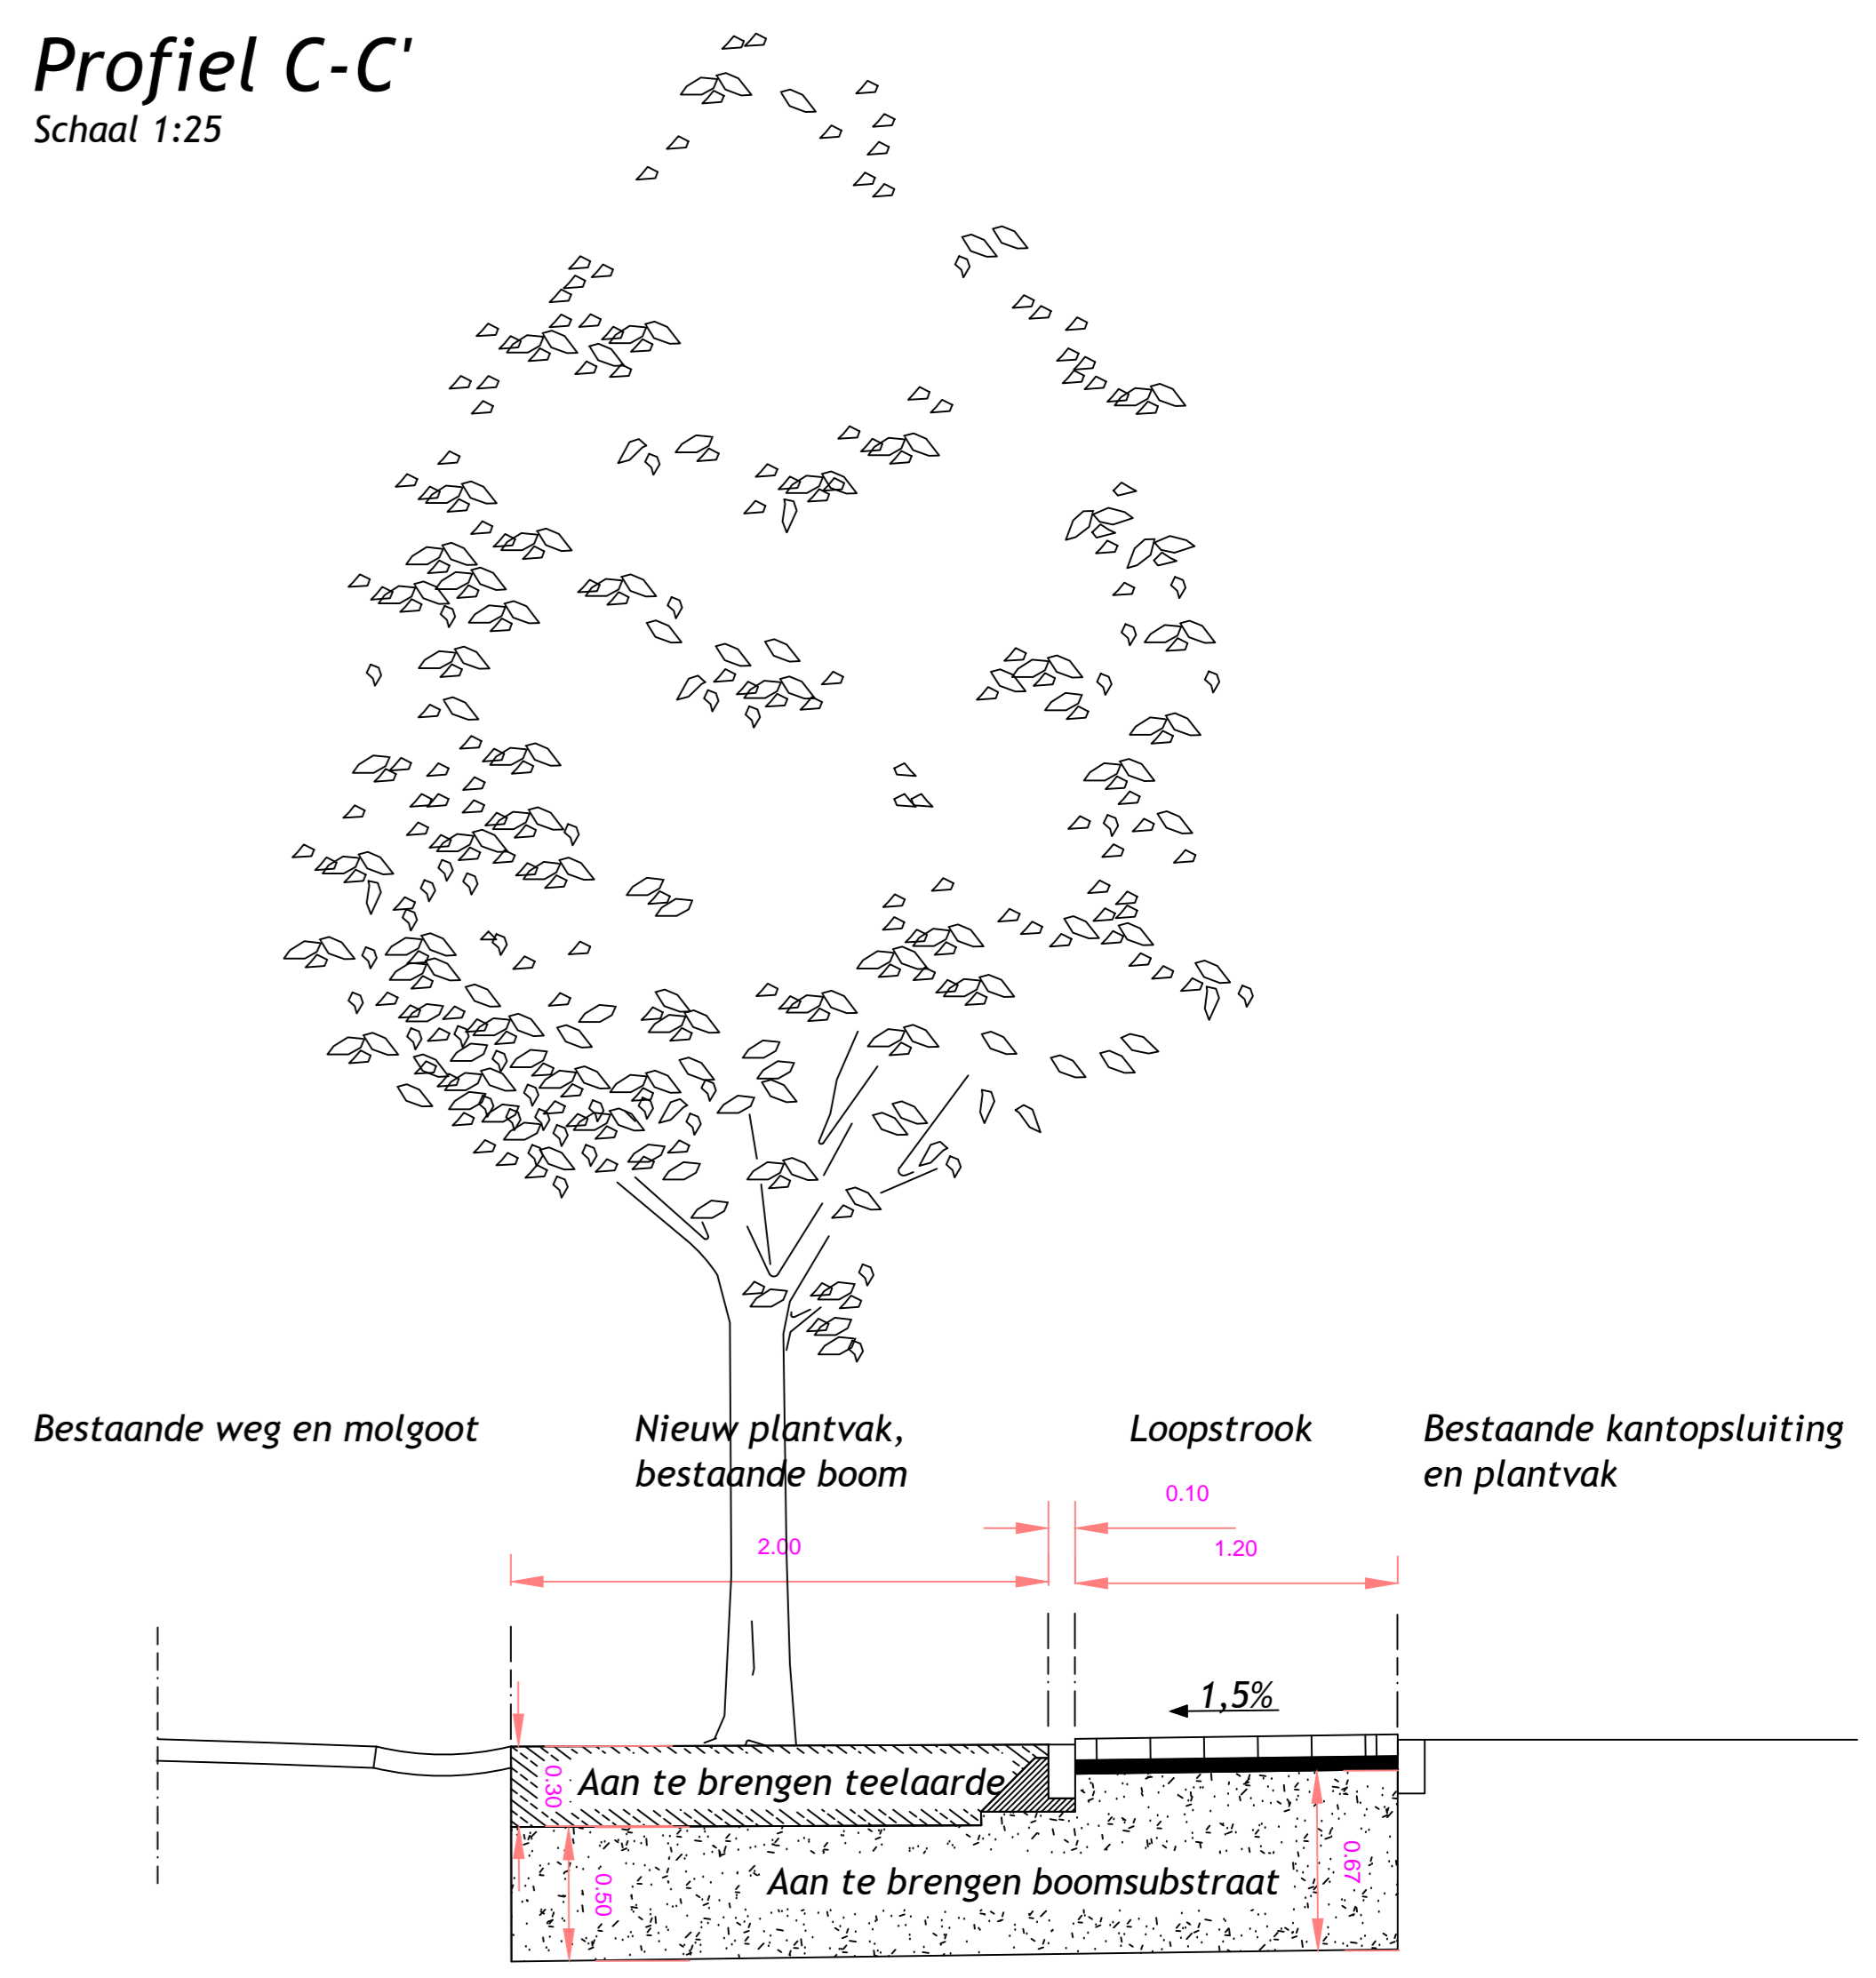

Profiel A-A'
Schaal 1:25

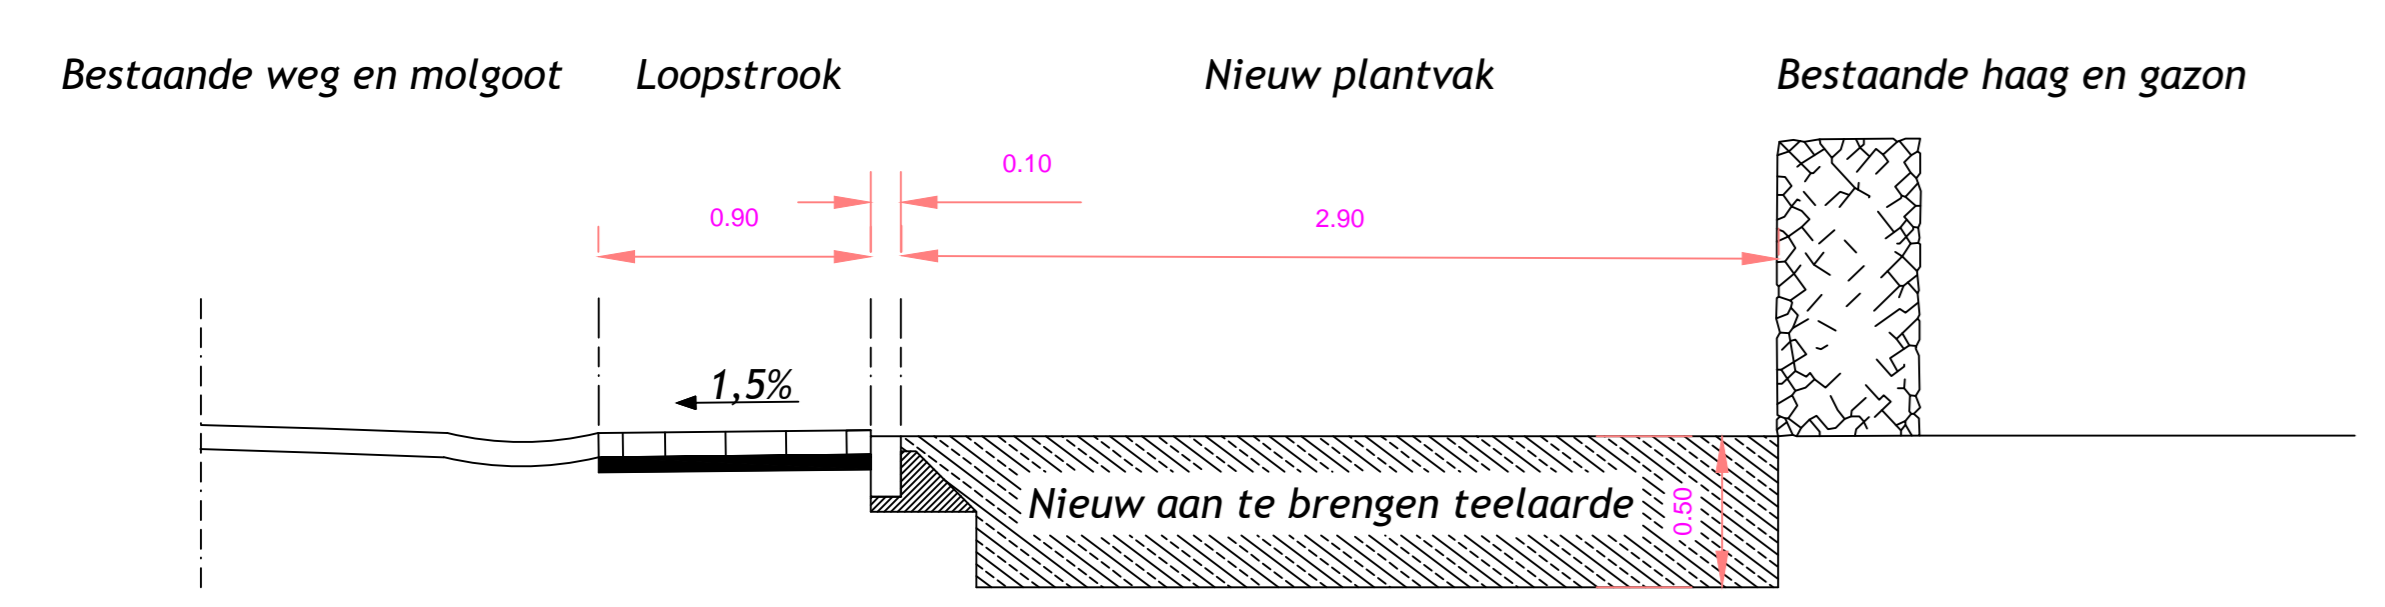

Profiel B-B'
Schaal 1:25

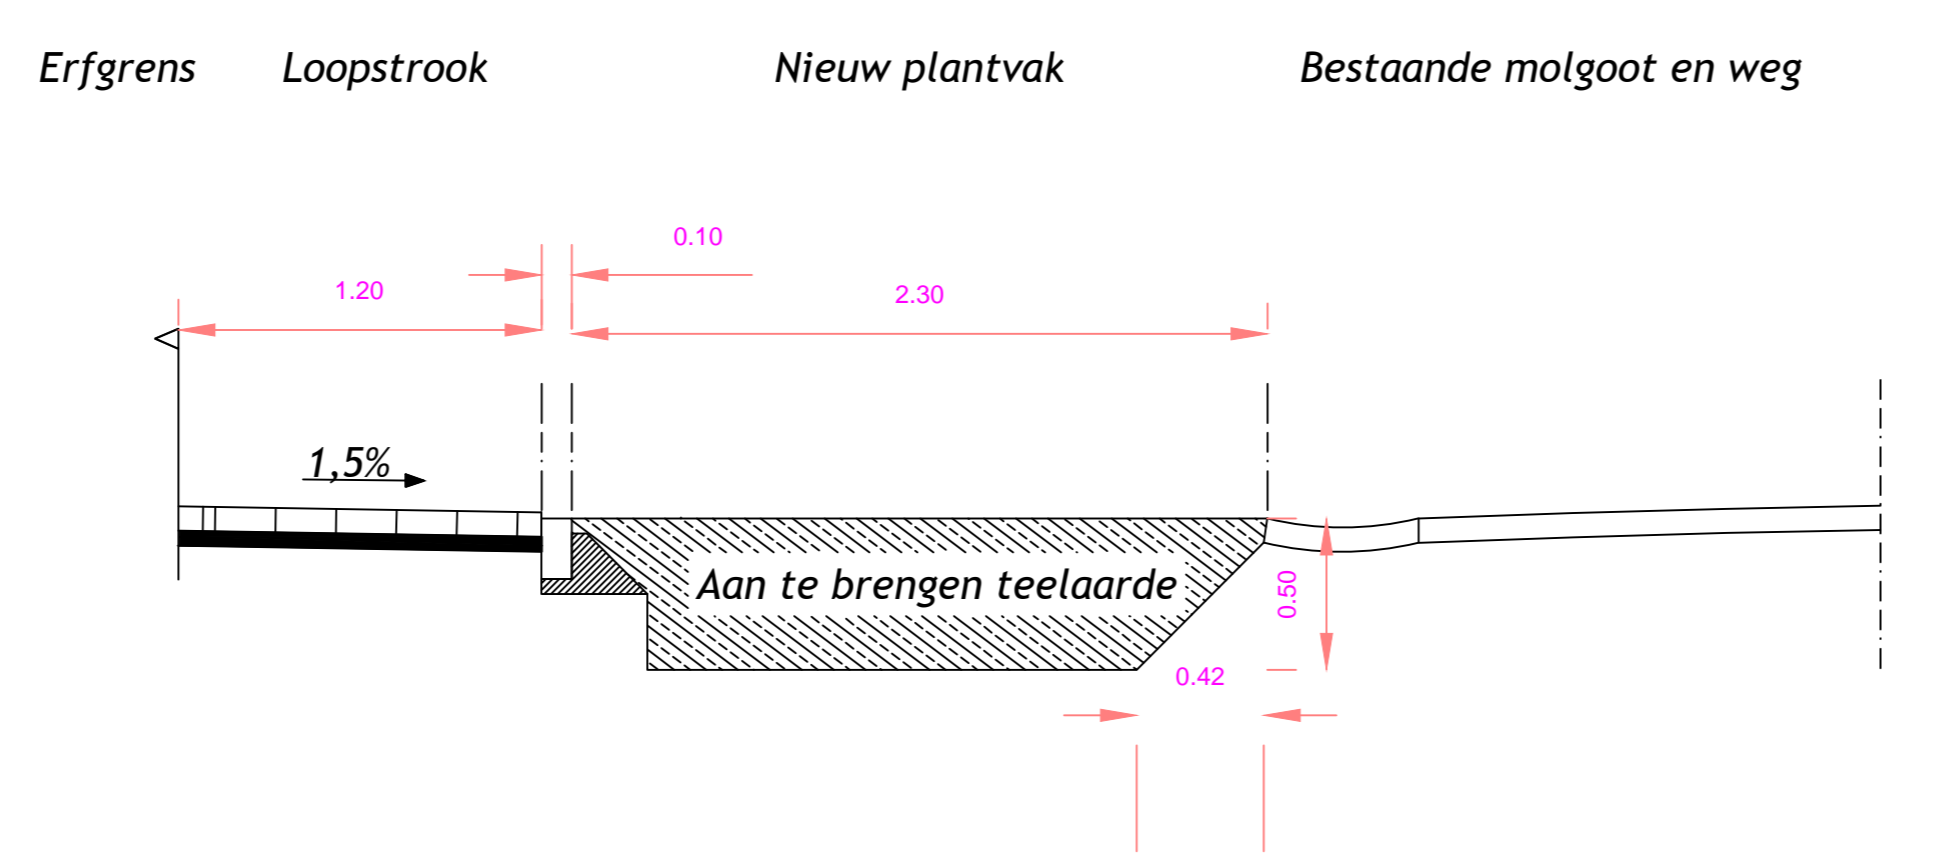

1 Buddleja davidii 'Blue Chip'



2 Diervilla sessifolia 'Butterfly'



3 Hypericum androsaemum



4 Symphoricarpos chenaultii 'Hancock'



5 Hedera helix 'Arborescens'



6 Spiraea japonica 'Anthony Waterer'



Presentatietekening
Reconstrutie bomen Antoniusstraat en
Morgenstraat Keldonk
Schaal 1:200 / 1:25
Gemeente Meierijstad
1 september 2020

